



ОБЩИНА БРУСАРЦИ

3680 гр.БРУСАРЦИ, ул.„Георги Димитров“ № 85, тел. 09783 / 22-11, факс. 09783 / 29-11,
e-mail: brusartsi_adm@abv.bg

Изх. №

РД-01-06-48/22.08.21г.

ДО
ОБЩИНСКИ СЪВЕТ БРУСАРЦИ

ДОКЛАДНА ЗАПИСКА

ОТ НАТАША МИХАЙЛОВА МЛАДЕНОВА - КМЕТ НА ОБЩИНА БРУСАРЦИ

Относно: Отдаване под наем на част от имот публична общинска собственост без търг или конкурс при условията на чл.30 във връзка с чл.19 от Закона за електронните съобщителни мрежи и физическа инфраструктура.

УВАЖАЕМИ ГОСПОЖИ И ГОСПОДА ОБЩИНСКИ СЪВЕТНИЦИ,

Подадена е молба Вх. № РД-02-18-141/05.07.2021г. от „Българска Телекомуникационна Компания“ ЕАД, със седалище и адрес на управление гр. София, ул.„Цариградско шосе“ №115И, относно отдаване под наем на част от имот публична общинска собственост с площ 5 кв.м., находящ се в с. Василевци и представляващ двуетажна масивна административна сграда на кметство с. Василевци, построена в поземлен имот 428, част от УПИ I, кв.71, село Василевци, общ.Брусарци,описан в АОС 18/23.08.2001г. Месечната наемна цена е в размер на 115 лв. /сто и петнадесет/ лв. без ДДС за използване на вече изградената физическа инфраструктура на приемно – предавателна станция на „А1 България“ ЕАД. Имота е предназначен за изграждане и експлоатиране на базова станция VZ6274. Съгласно чл.19 от Закона за електронните съобщителни мрежи и физическа инфраструктура, „елементи от физическа инфраструктура, държавна или общинска собственост, се предоставят за срок до 10 години без провеждането на търг или конкурс“.

Във връзка с гореизложеното предлагам на Вашето внимание следния проект за РЕШЕНИЕ :

На основание чл.21, ал.1, т.8 от ЗМСМА, във връзка с чл.14, ал.7 и чл.30 от Закона за общинската собственост, във връзка с чл.19 от Закона за електронните съобщителни мрежи и физическа инфраструктура, Общински съвет Брусарци

РЕШИ:

1.Отдава под наем за срок от 10 години на „Българска Телекомуникационна Компания“ ЕАД със седалище и адрес на управление гр. София, ул.„Цариградско шосе“ №115И част от имот публична общинска собственост с площ 5 кв.м., находящ се в с. Василевци и представляващ двуетажна масивна административна сграда на кметство с. Василевци, построена в поземлен имот 428, част от УПИ I, кв.71, с. Василевци, общ. Брусарци, описан в АОС 18/23.08.2001г.

2. Възлага на Кмета на общината да подготви и подпише договор за наем, при наемна месечна цена в размер на 115 лв. /сто и петнадесет/ без ДДС.

ВНОСИТЕЛ:

НАТАША МИХАЙЛОВА МЛАДЕНОВА
КМЕТ НА ОБЩИНА БРУСАРЦИ

ИЗГОТВИЛ:

ДЕСИСЛАВА КИРИЛОВА
МЛ. ЕКСПЕРТ – „ОС И ПСД“

СЪГЛАСУВАЛ:

ЦВЕТАН ДИМИТРОВ
АДВОКАТ



РЕПУБЛИКА БЪЛГАРИЯ

МИНИСТЕРСТВО НА РЕГИОНАЛНОТО РАЗВИТИЕ И БЛАГОУСТРОЙСТВОТО

ОБЩИНСКА АДМИНИСТРАЦИЯ ... ГР. БРУСАРЦИ

Еписано на 16.06.2005г.

Том X № 87

х рег. № 3517

НД № 1979/2005г.

Съдия по вписванията:


ОДОБРЯВАМ: (подпис и печат)

КМЕТ: ГЕОРГИ ГЕОРГИЕВ (име и фамилия)

регистър: 1

картотека: 5

досие (РЗ): 1

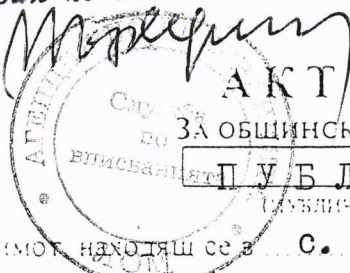

АКТ № 18..

ЗА ОБЩИНСКА СОБСТВЕНОСТ

ПУБЛИЧНА

(ПУБЛИЧНА, ЧАСТНА)

на недвижим имот, находящ се в с. Василевци общ. Брусарци

обл. Монтана

1. ДАТА НА СЪСТАВИЯНЕ	23.08.2001 година
2. ПРАВНО ОСНОВАНИЕ	чл. 2 ал. 1 т. 9 от Закона за общинската собственост
3. ВИД И ОПИСАНИЕ НА ИМОТА	Дворово място - 1590 м ² ; Двуетажна масивна административна сграда - ЗП 310 м ² ; Склад едноетажен масивен - ЗП 140 м ² ; Тоалетна масивна - ЗП 6 м ²
4. БИЗН СОБСТВЕНИК НА ИМОТА	Държавен имот
5. СЪСОБСТВЕНИЦИ — ИМЕ, АДРЕС	—
6. № И ДАТА НА СЪСТАВЕНИ ПО-РАНО АКТОВЕ	Акт за ДС №5/05.04.1985 г. на ОБНС Брусарци
7. МЕСТОНАХОЖДЕНИЕ НА ИМОТА	с. Василевци общ. Брусарци Поземлен имот 428-част от УПИ I кв. 71
8. ГРАНИЦА НА ИМОТА	Изток — улица Запад — улица Север — Поземлен имот 429 Юг — Поземлен имот 427

ВЕРНО С ОРИГИНАЛ
Поглис:



9. ПРЕДОСТАВЕНИ ПРАВА ВЪРХУ ИМОТА:

НЕ

(Акт за предоставяне, право, срок, приобретатели)

10. РАЗПОРЕЖДАНЯ С ИМОТА (С ЧАСТ ОТ ИМОТА)

НЕ

(Акт за разпореждане, описание, приобретатели)

11. ИМОТЪТ Е ВКЛЮЧЕН В КАПИТАЛА НА ТЪРГОВСКО-ДРУЖЕСТВО:

НЕ

(Акт, правно основание, дружество)

11. АКТОСЪСТАВИТЕЛ (трите имена и длъжност):

БИСТРА ДИМИТРОВА БОРИСОВА - Ст. сп. ос


(ПОДПИС)

12. ЗАБЕЛЕЖКИ:



СЪВНО С ОРИГИНАЛА
Подпис: 

ОБЩИНА БРУСАРЦИ
ТЕХНИЧЕСКА СЛУЖБА

✉ 3680 гр.Брусарци
ул." Георги Димитров" № 85

☎ 09783 / 22-11 вътр.111

СКИЦА № 29/26.02.2019г.

За ПИ № 428, КВ. 71

План на гр. С. **Василовци**

Област **Монтана**

Собственост на: **Община Брусарци**

съгласно док. за собственост: **АОС № 18/23.08.2013 г.**

Забележка: Поземлен имот № 428 е включен в УПИ № I, отреден за „Администр.сградиТКЗС“, в квартал 71 от действащия план за регулация на гр.Брусарци, утвърден със Заповед № 285/03.03.1972 г.

МАЩАБ 1: 1000

Плана за регулация е утвърден със Заповед № 285/03.03.1972г.

Площта на ПИ № 428

изчислена по графични данни е: **1590 м²**


Скицата се издава по молба вх № **служебно за сл.ОС**

Ще послужи за: **служба по вписвания**


Такса – лв., внесена с квит. № –

Копирал: /Е. Иванова/

Проверил: /В. Маринова/

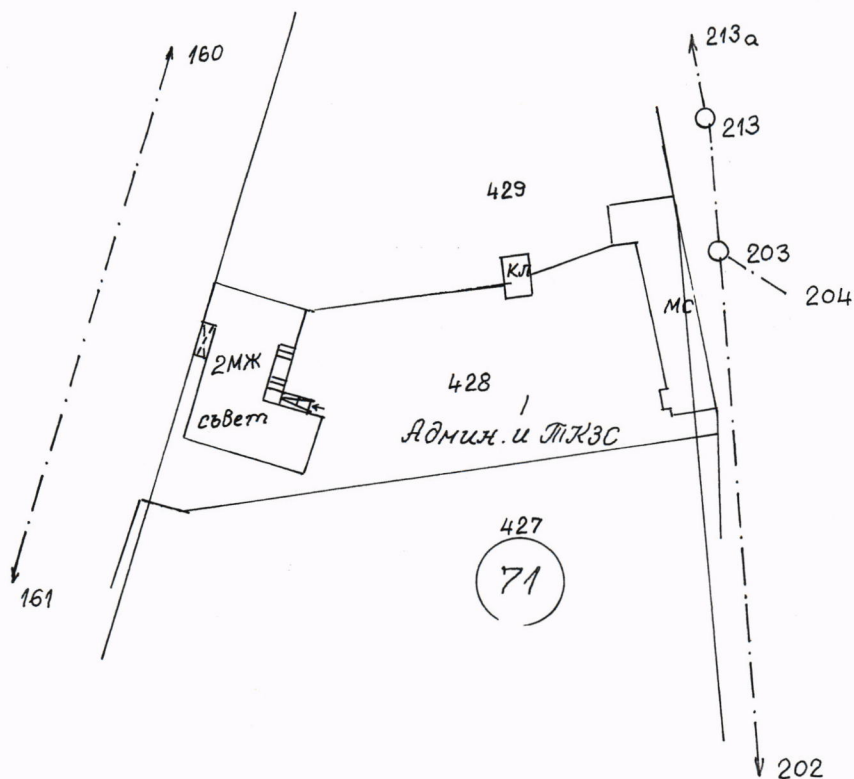

Разпределение на I-ви етаж
от административна сграда -
Кметство с.Василовци

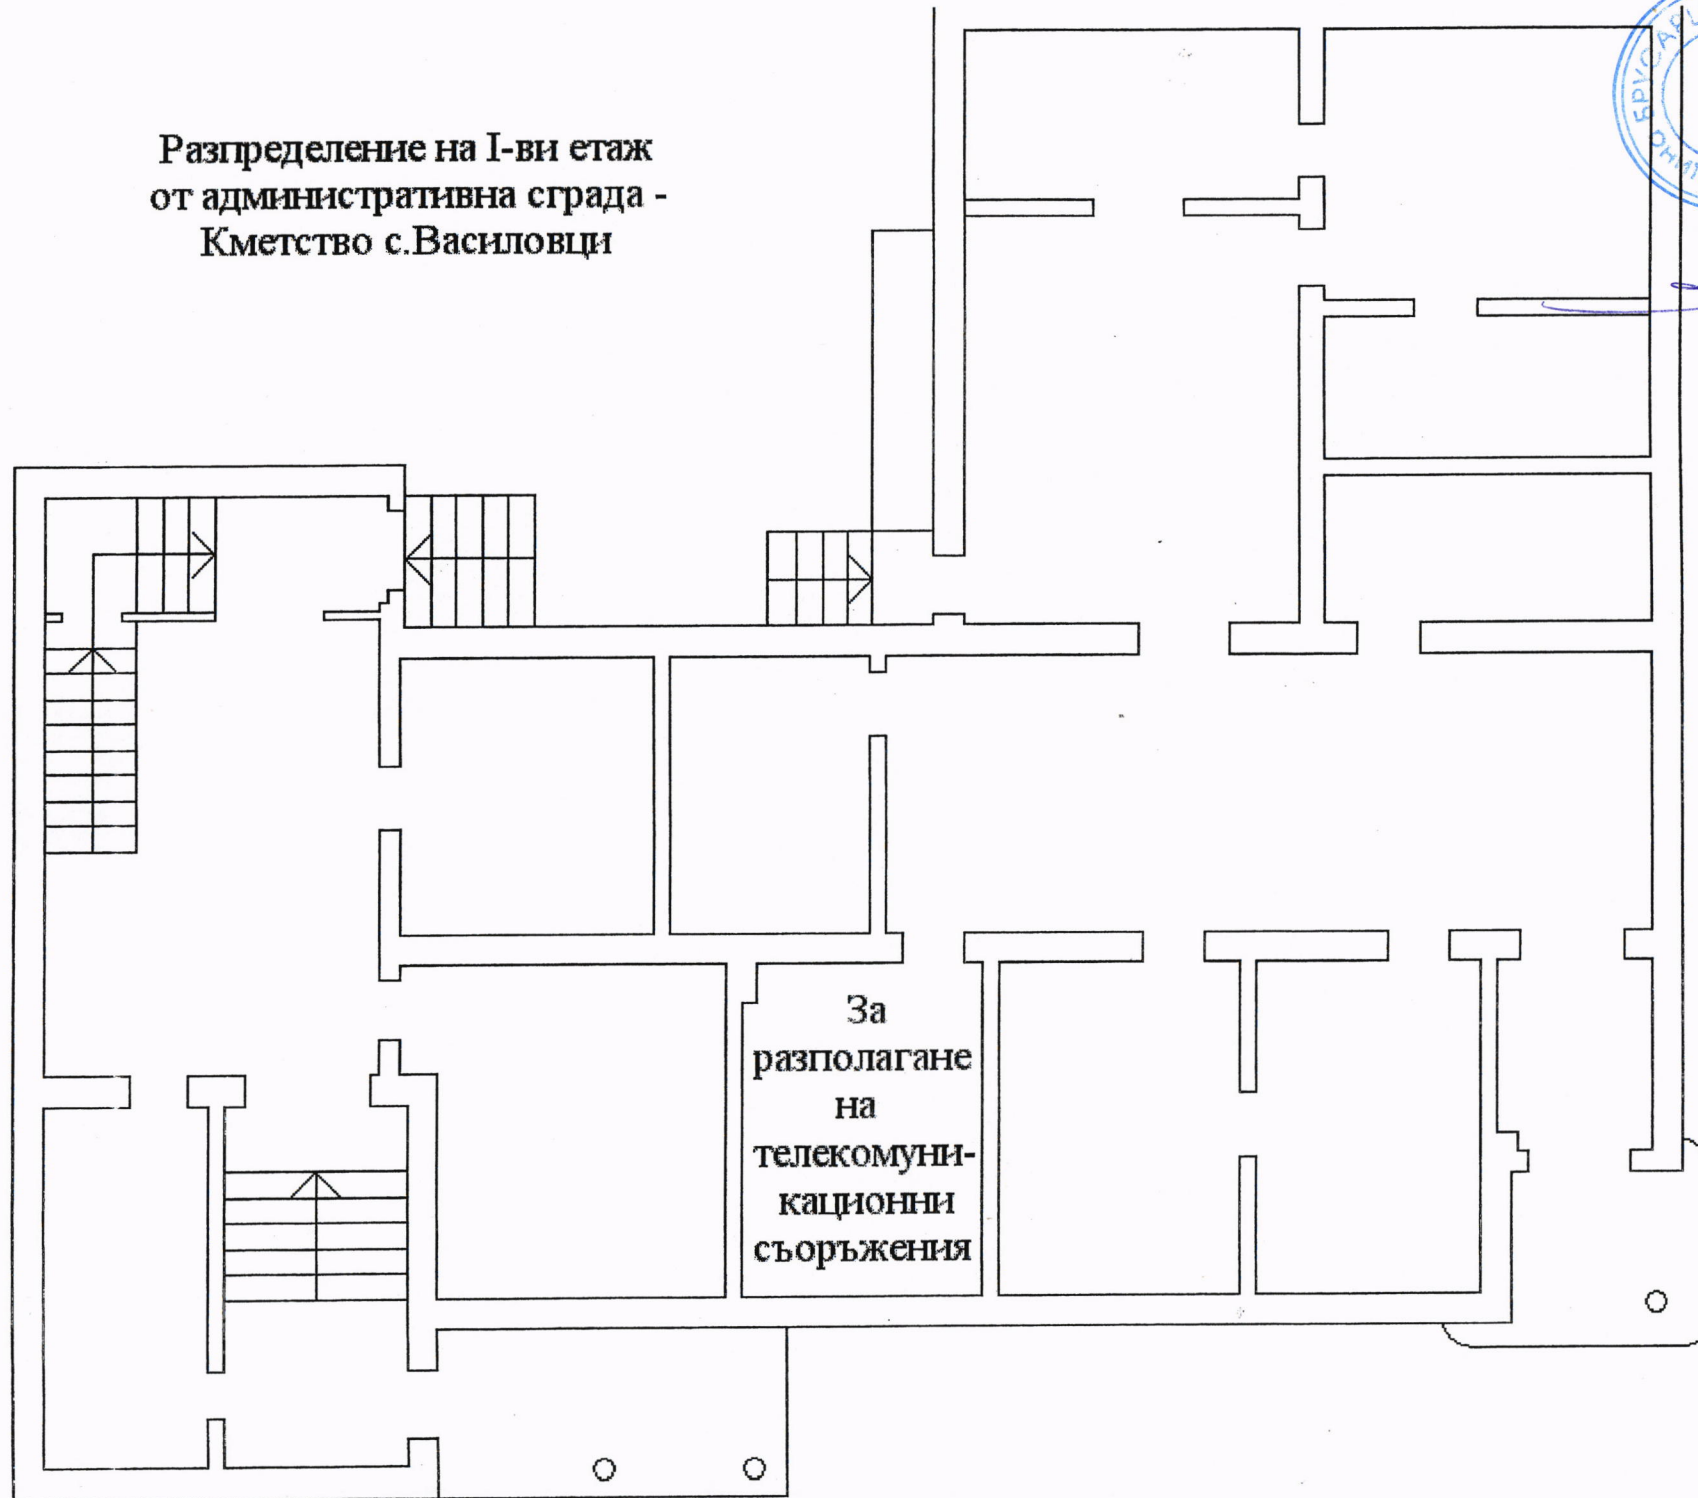

ВЯРНО СОПРЯГНАТО
Потпис: